



**I.S. DESAGÜE - PRIMER NIVEL**  
Esc. 1 / 75

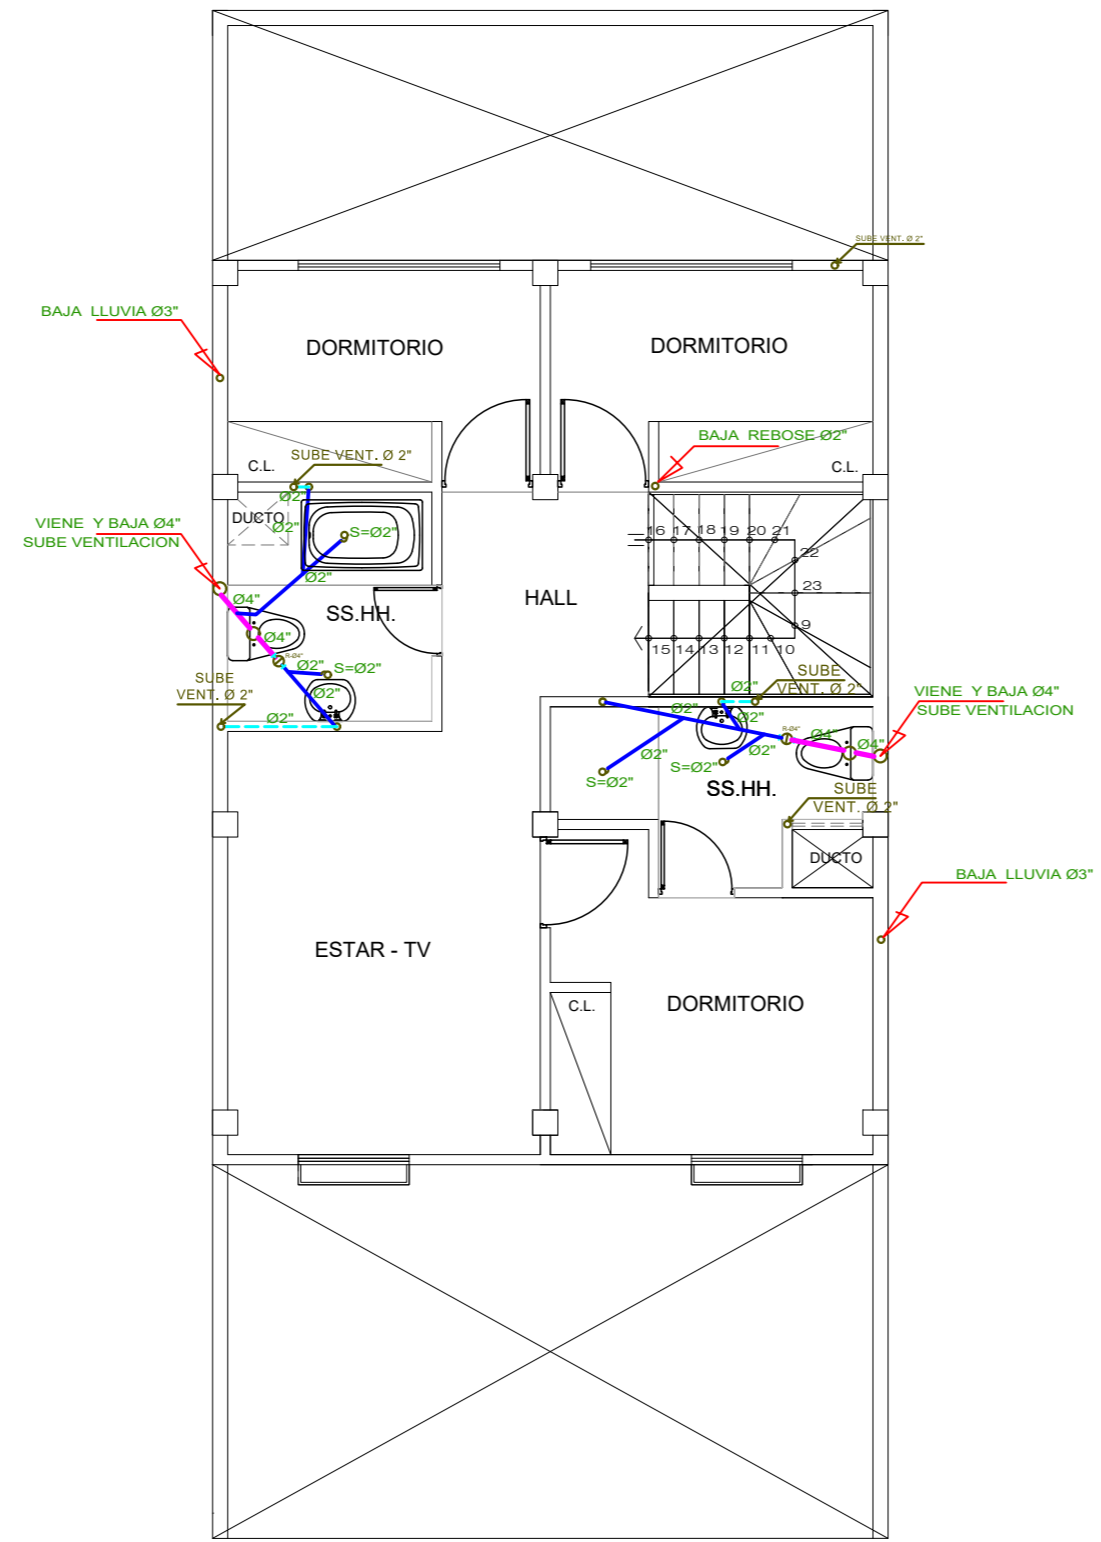

**I.S. DESAGÜE - SEGUNDO NIVEL**  
Esc. 1 / 75

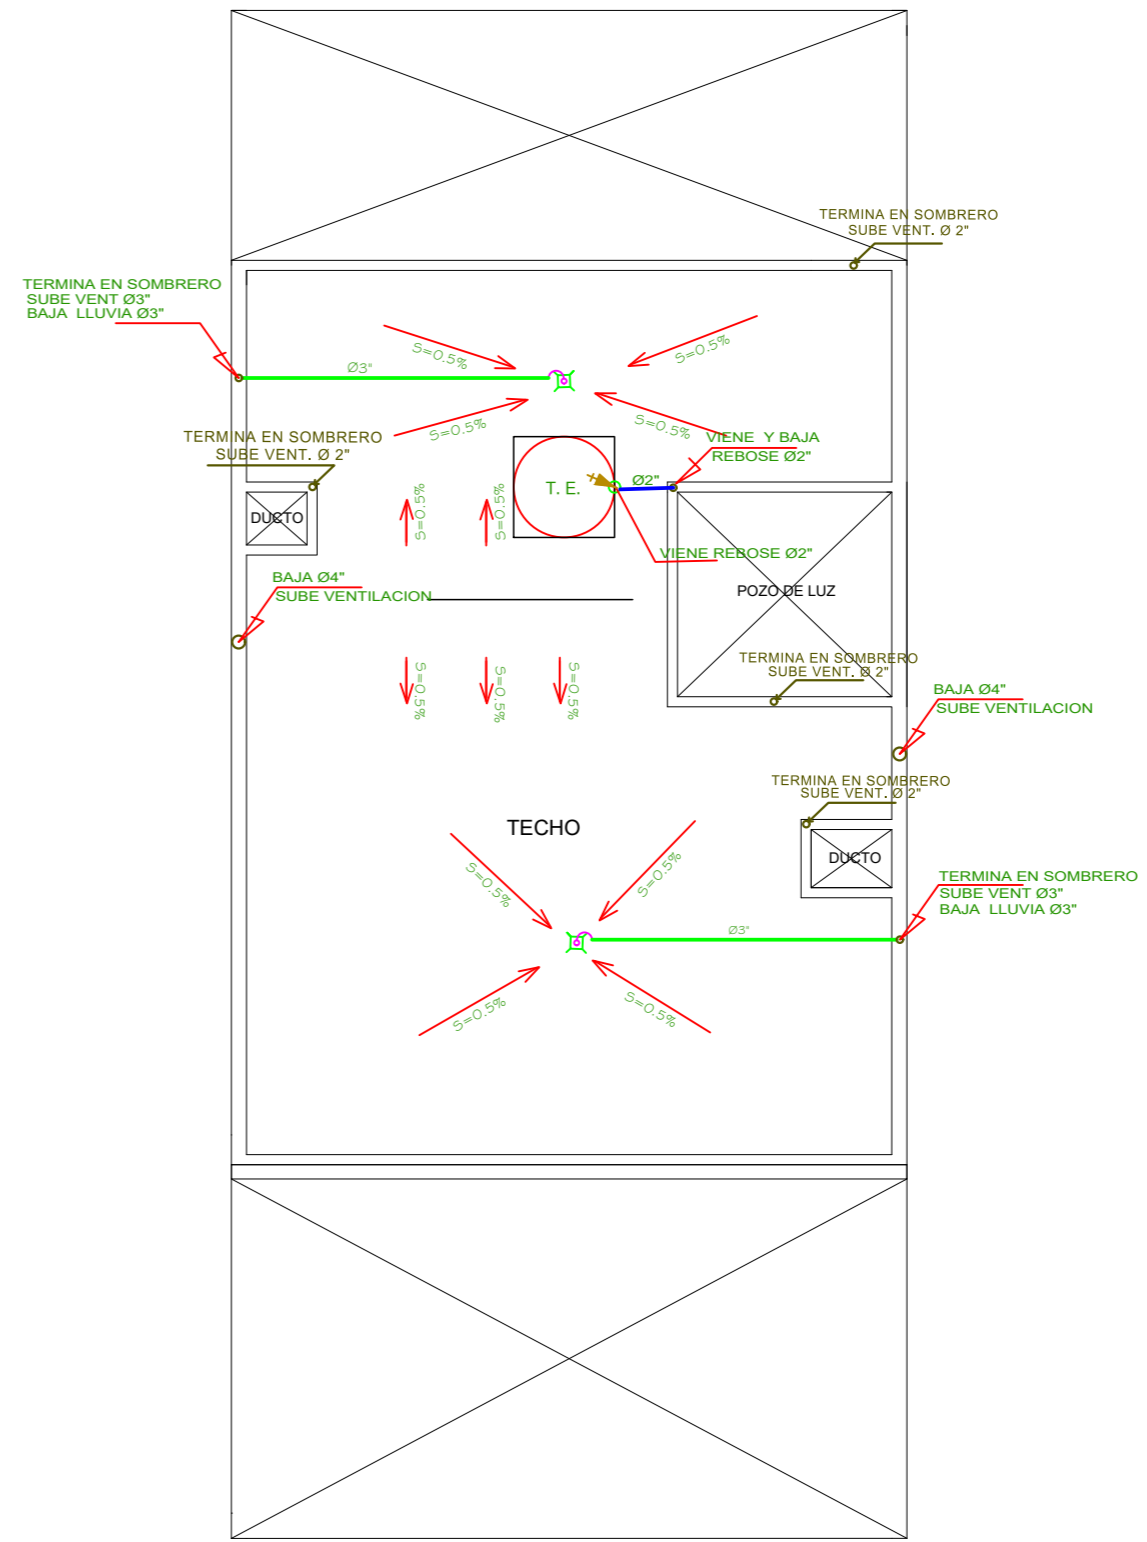


**I.S. DESAGÜE - AZOTEA**  
Esc. 1 / 75

**ESPECIFICACIONES TECNICAS**

- LAS TUBERIAS DE DESAGÜE Y VENTILACION SERAN DE PVC CON CARACTERISTICAS INDICADAS.
- LAS CAJAS DE REGISTRO SERAN DE CONCRETO SIMPLE DEBIDAMENTE TARRAJEADAS.
- TODAS LAS TUBERIAS DE VENTILACION SERAN DE PVC Ø 2" Y TERMINARAN O 30 S.N.T.T. (Azotea) ACABANDO EN SOMBRERO DE VENTILACION.
- LA PENDIENTE MINIMA DE LAS TUBERIAS DE DESAGÜE SERA DEL 1%.
- LAS SALIDAS PARA REBOSE DE CISTERNA Y TANQUE ELEVADO ESTARAN PROTEGIDAS CON MALLA MOSQUITERO 1/32".
- ANTES DE CUBRIR LAS TUBERIAS DE DESAGÜE SE HARA LA SIGUIENTE PRUEBA:  
SE LLENARAN CON AGUA, LUEGO DE TAPONEAR LAS SALIDAS BAJAS DEBIENDO PERMANECER 24 HORAS SIN PERMITIR ESCAPES.

**SIMBOLO DESAGÜE**

| SIMBOLO | DESAGÜE                               |
|---------|---------------------------------------|
|         | TUBERIA DE DESAGÜE PVC - SAL          |
|         | TUBERIA DE VENTILACION PVC - SAL      |
|         | CAJA DE REGISTRO 12" x 24"            |
|         | REGISTRO ROSCADO DE BRONCE EN EL PISO |
|         | TRAMPA "P" SUMIDERO                   |
|         | SUMIDERO                              |
|         | CODO 45°                              |
|         | CODO 90°                              |
|         | YEE SANITARIA SIMPLE                  |
|         | YEE SANITARIA SIMPLE DOBLE            |
|         | REDUCCION                             |



Arbulú & Jerry S.A.C.

"CONSTRUYENDO EL FUTURO"

**VIVIENDA ANTISISMICA**

INST. SANITARIAS TIPICA - DESAGÜE

ESCALA: INDICADA

DIBUJO: HENRY VENTURA CORDOVA

LAMINA:

**IS01**