


PRIMER NIVEL



SEGUNDO NIVEL

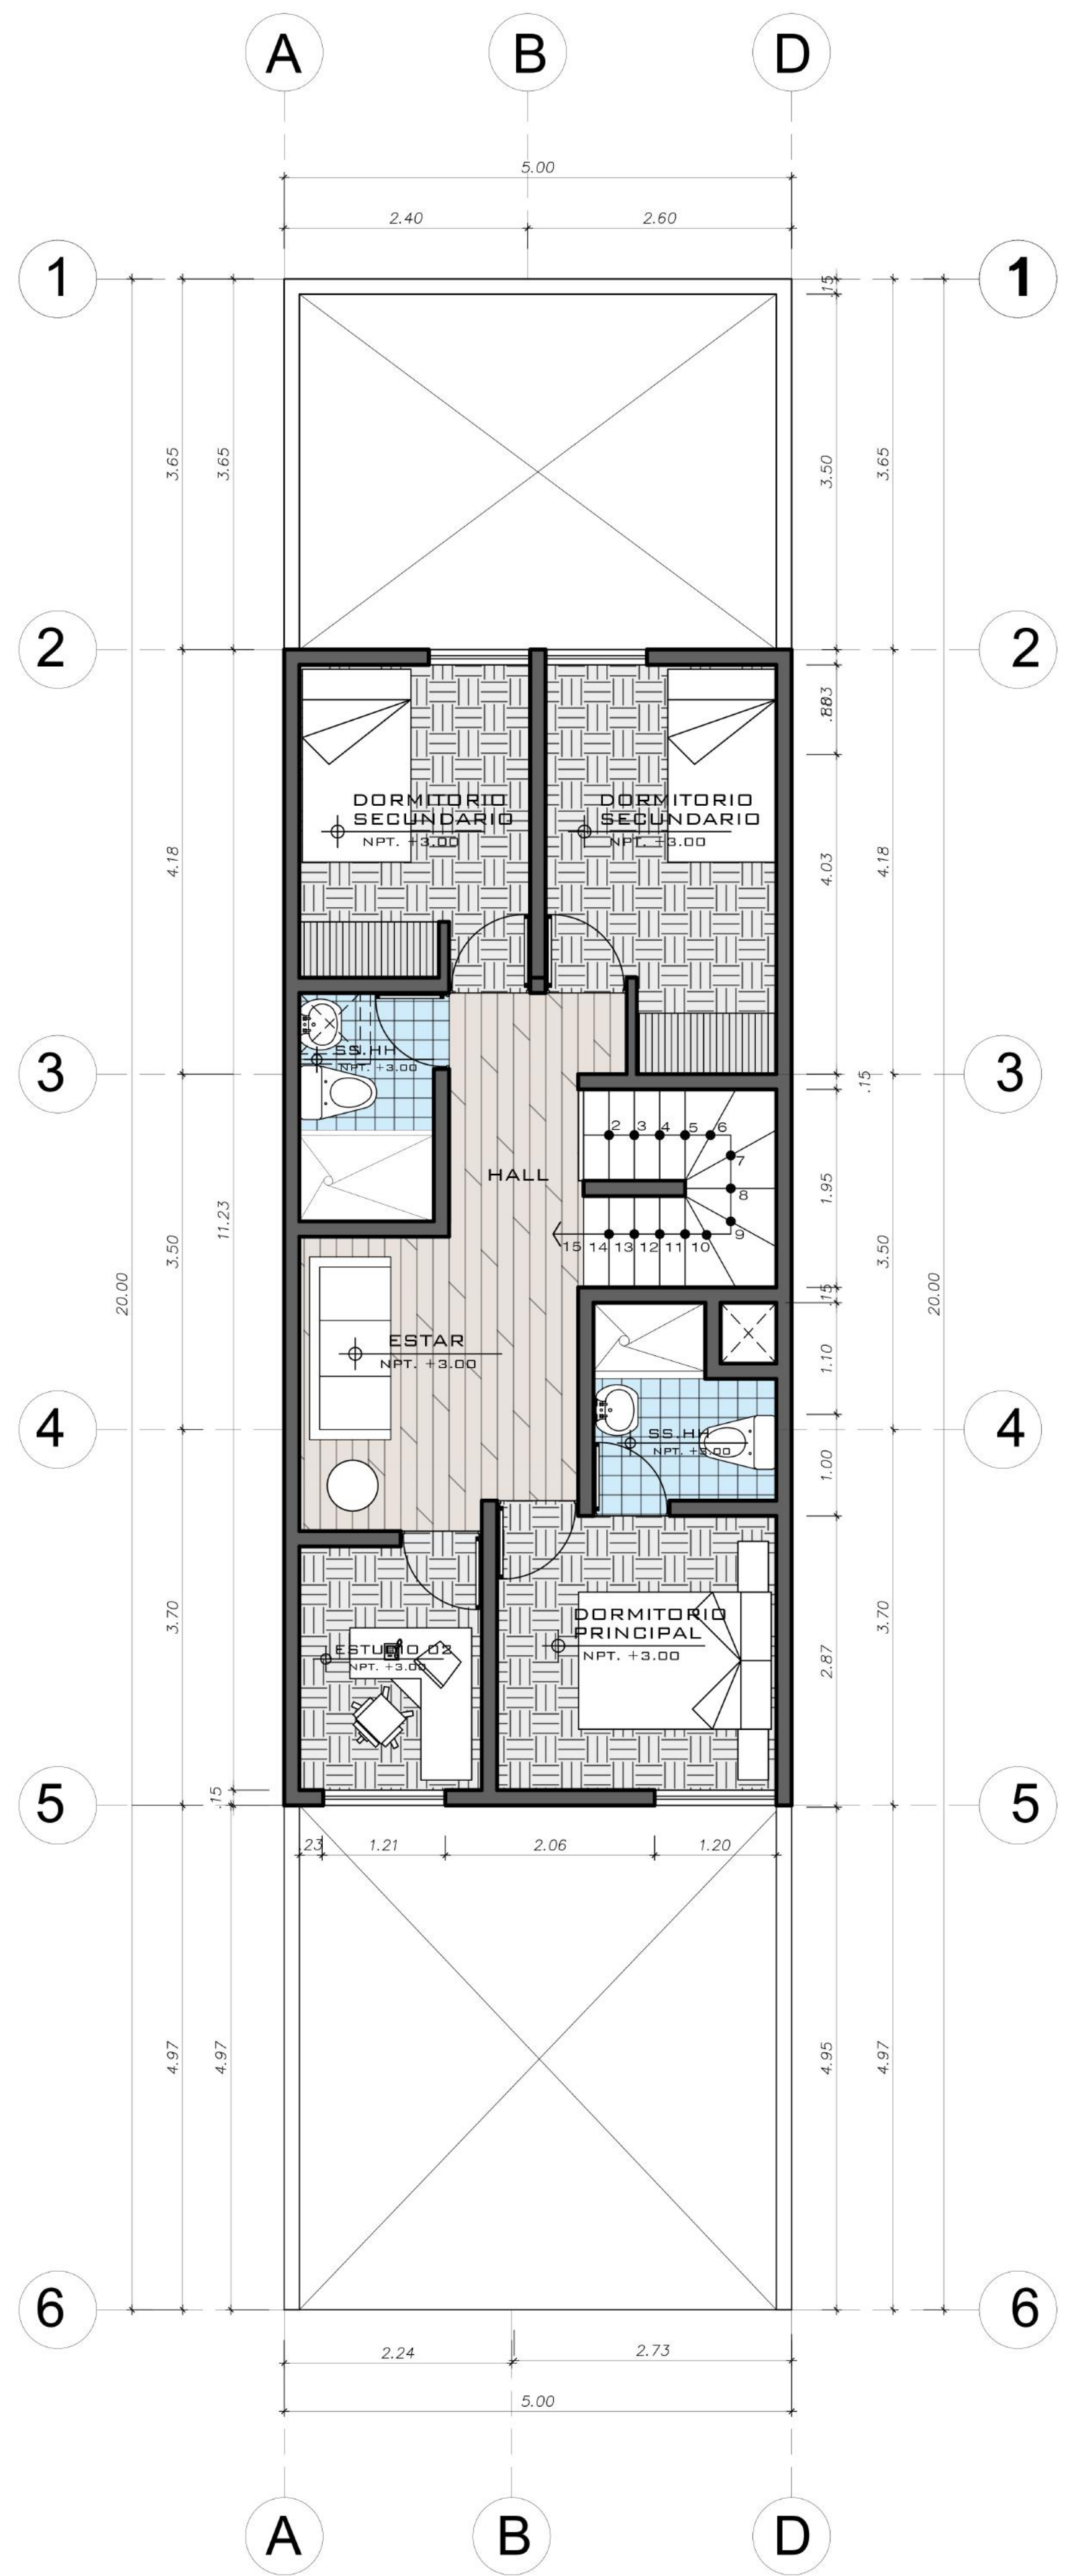

ELEVACION FACHADA



ARBULÚ &
TERRY .SAC

"CONSTRUYENDO EL FUTURO"

VIVIENDA ANTISISMICA
5 X 20 METROS

ESCALA:
1 / 50

POST-PROD.:
HENRY VENTURA CORDOVA