


PRIMER NIVEL



SEGUNDO NIVEL

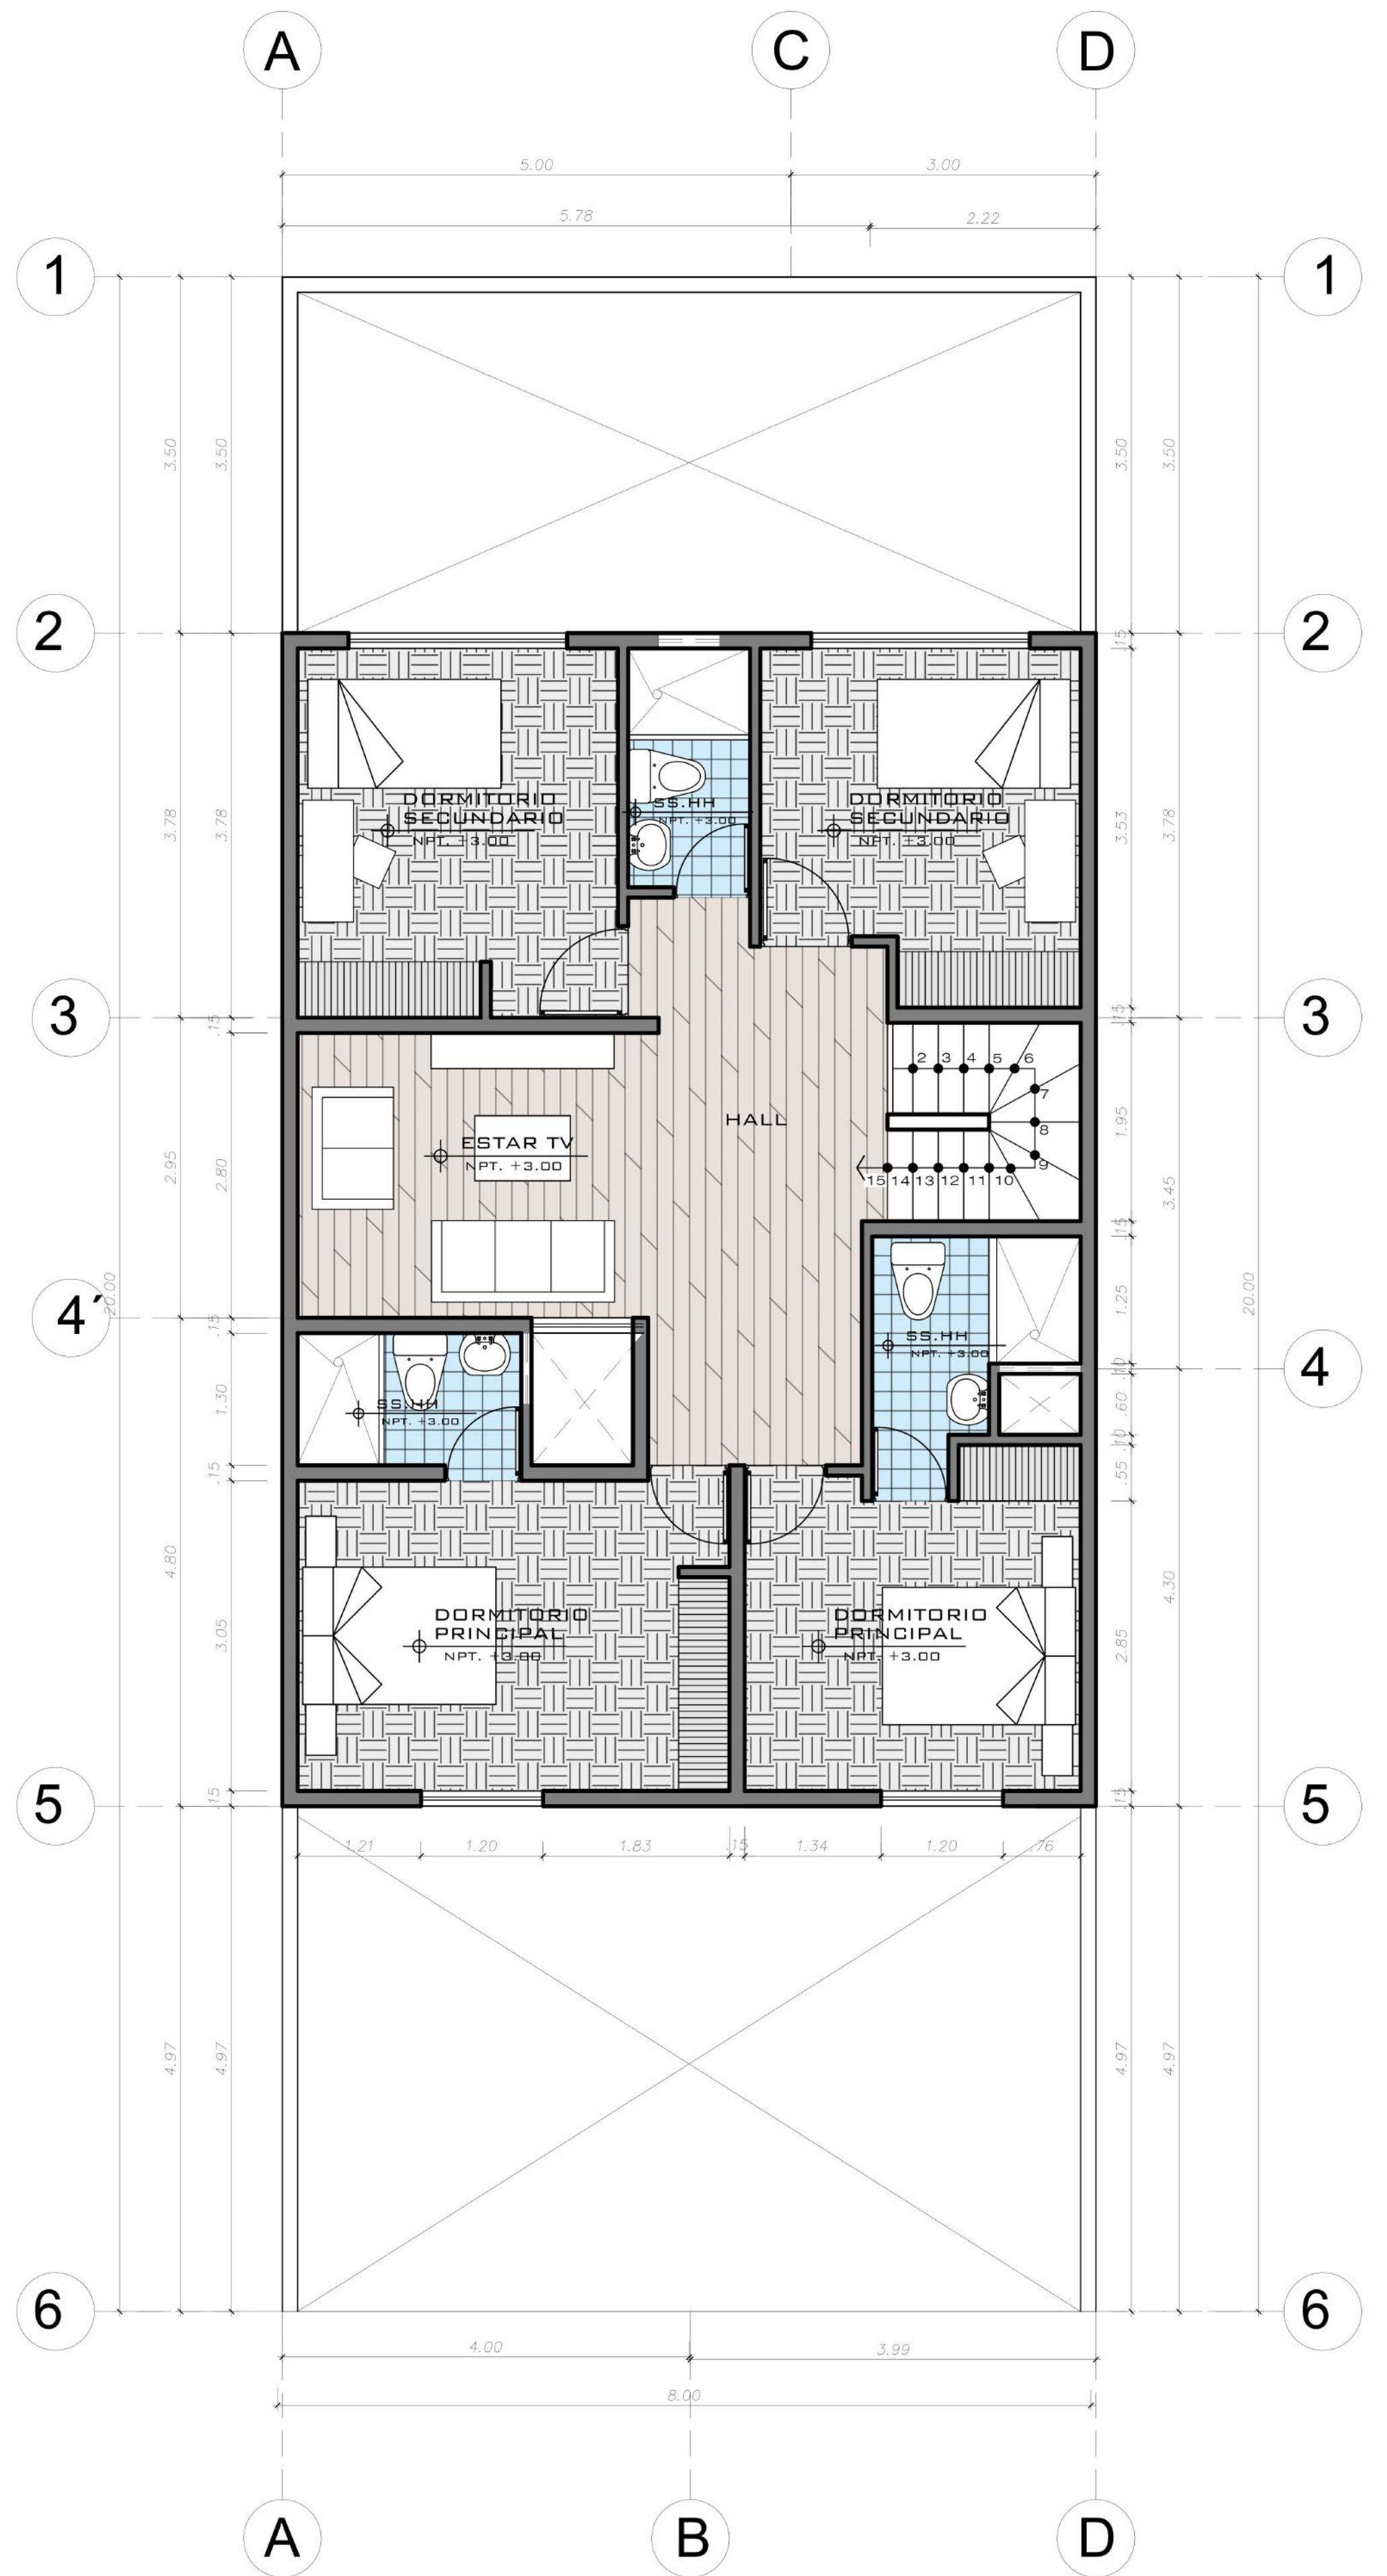

ELEVACION FACHADA



ARBULÚ & TERRY .SAC

"CONSTRUYENDO EL FUTURO"

VIVIENDA ANTISISMICA  
8 X 20 METROS

ESCALA:  
1 / 50

POST-PROD.:  
HENRY VENTURA CORDOVA